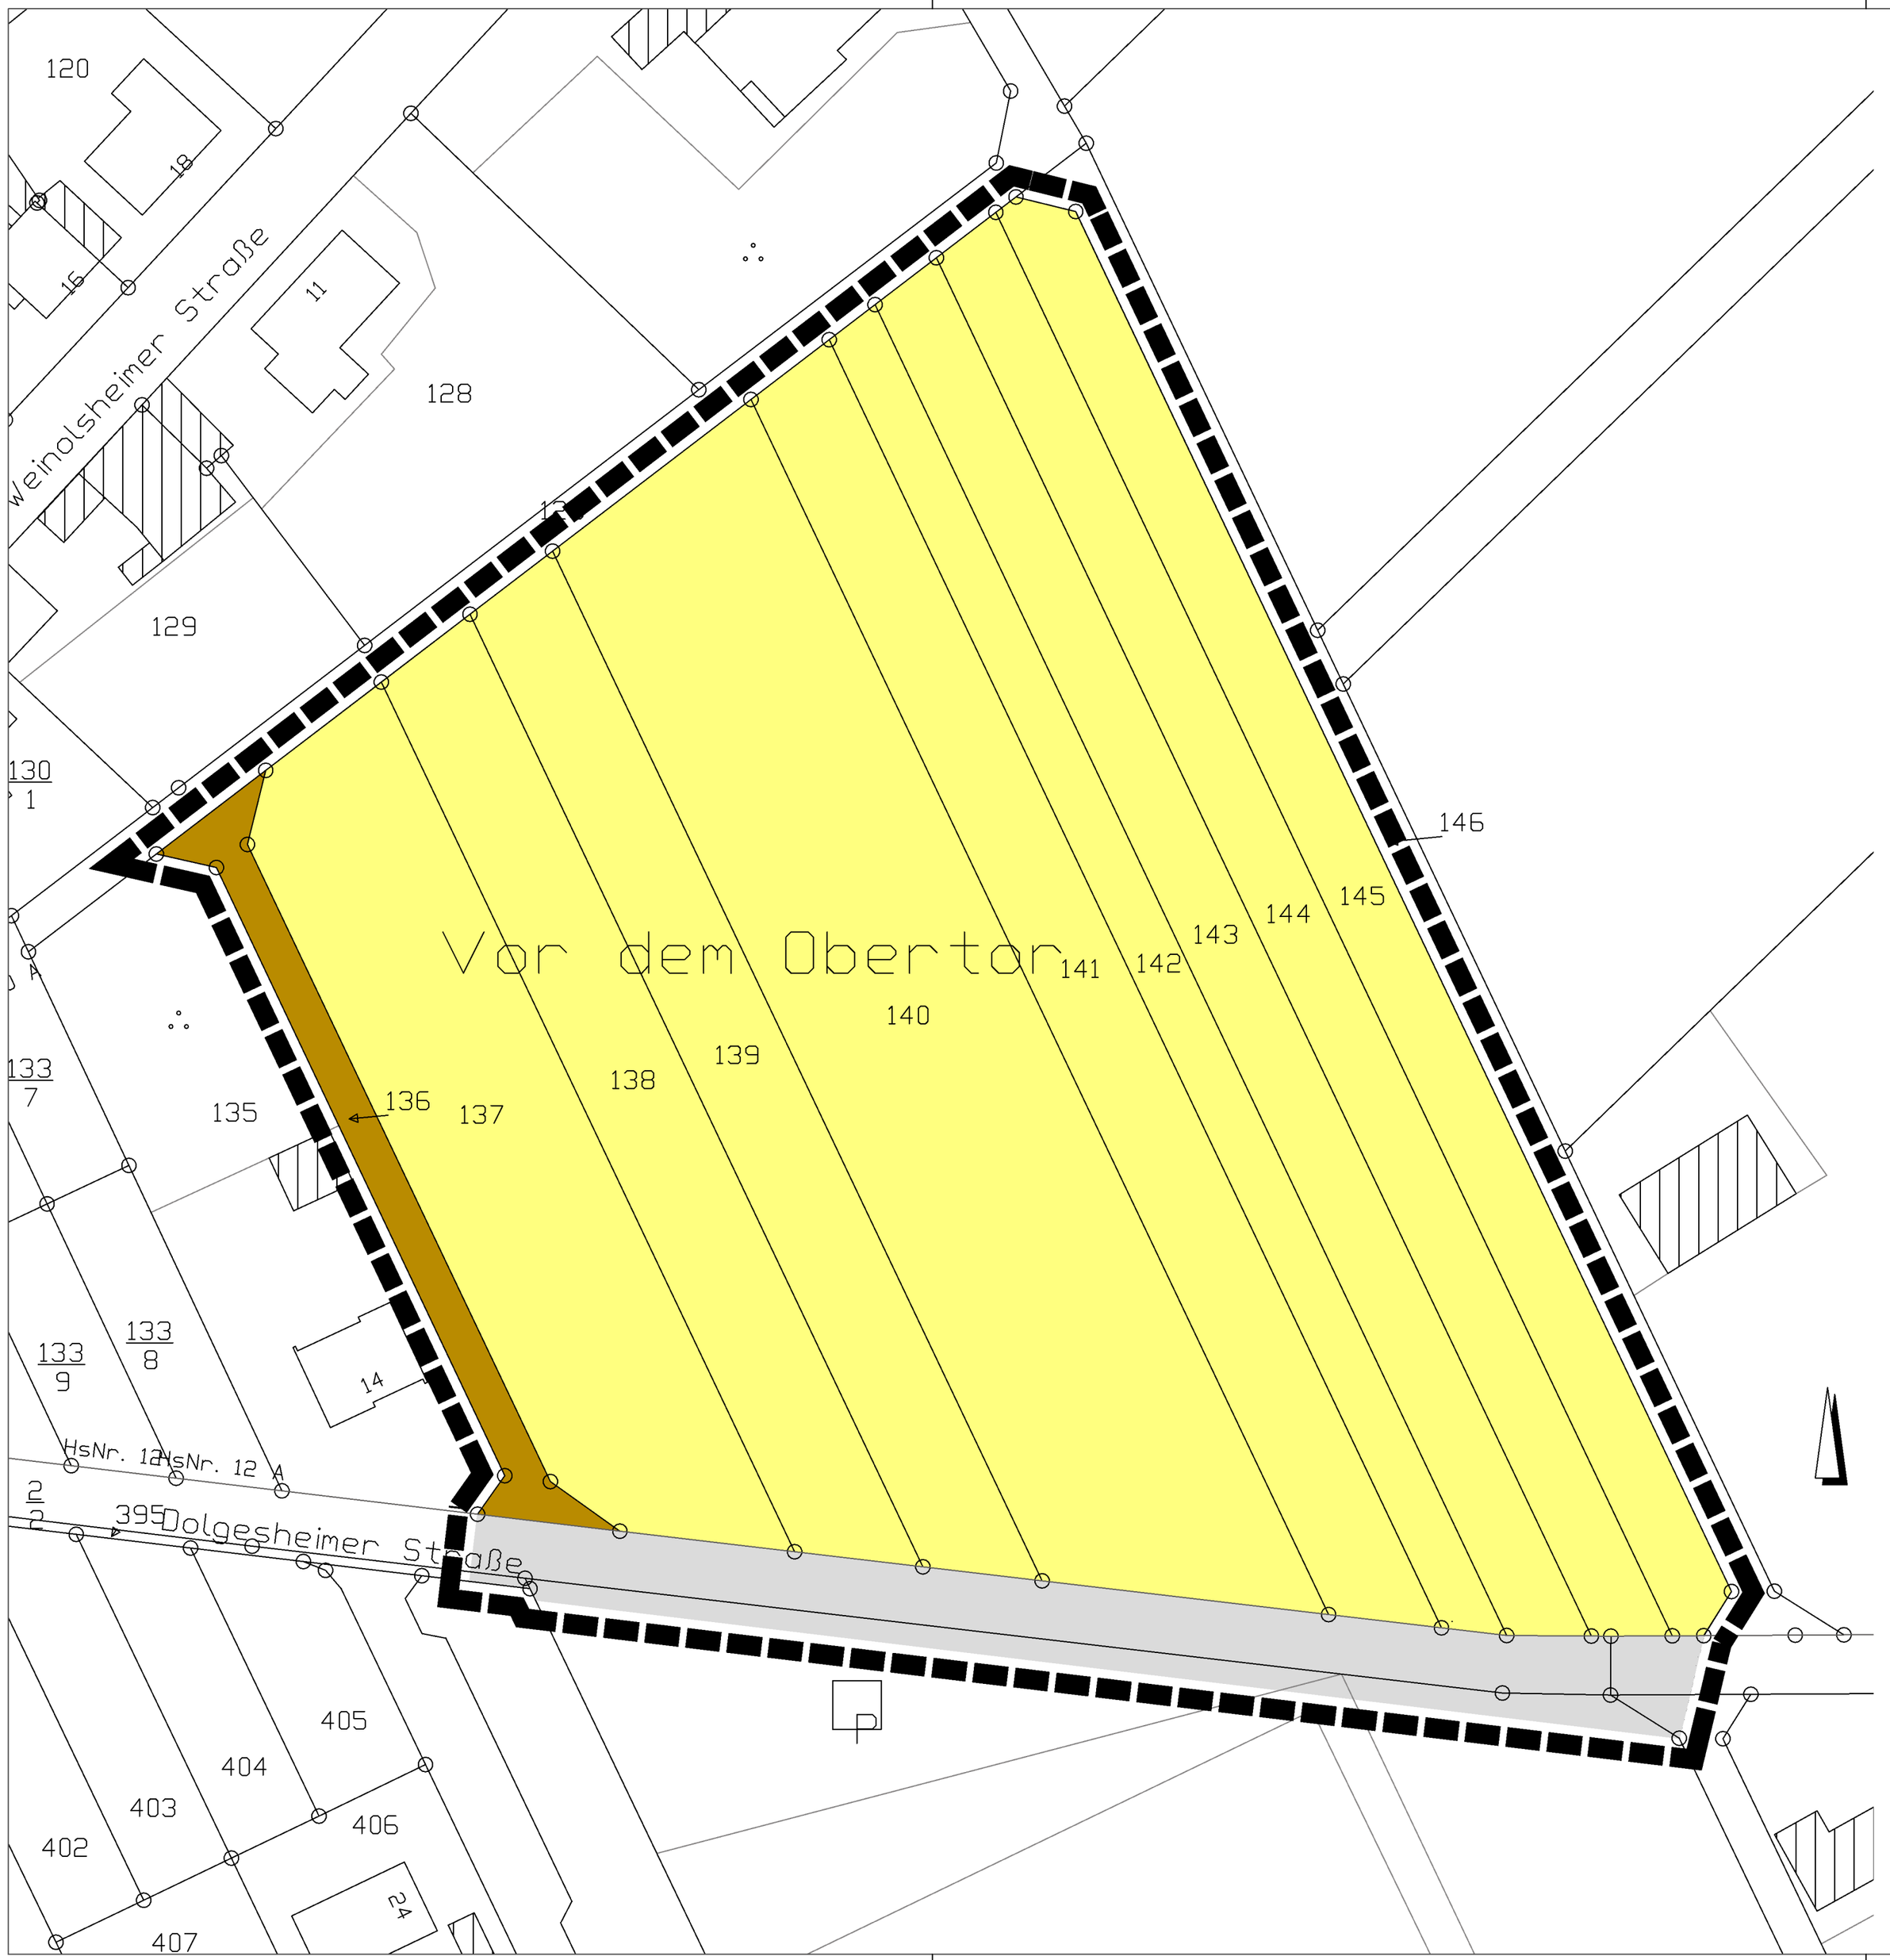

Bestand	Fläche m²
Wirtschaftsweg befestigt	1.050
Unbefestigte Wegefläche (Schotter-Erdweg)	364
Ackerfläche	13.179
Betrachteter Planungsbereich gesamt	14.593

Blick Richtung unbefestigter Weg
über die landwirtschaftliche Nutzfläche

Blick Richtung Nordosten
über die landwirtschaftliche Nutzfläche

Blick Richtung Dorfmitte
entlang des Betonweges

Auftraggeber	Ortsgemeinde Bechtolsheim	
Projekt	Fachbeitrag Naturschutz zum BP "Grundschule"	Projekt-Nr. 1318
Plan	Bestandsplan	Maßstab 1:500

butsch + faber landschafts- und ortsplanung
dipl.-ing. stadtplanerin angela m. butsch

wilhelm-leuschner-strasse 22
55237 flonheim
telefon 06734 / 449 telefax 6489
eMail butsch-faber.flonheim@t-online.de

bearbeitet	gezeichnet
bu	bi/bu
geändert	Plan-Nr.
Stand22.04.2022	2.1