



PV-Anlage
Wahlheim

PV Anlage Wahlheim
ABO Wind AG

Übersichtskarte

Bericht Nr. 3191682


Anlage 1.1

Datum: 12.12.2019

Maßstab: --

Bearbeiter: Alfons Geltinger M. Eng.



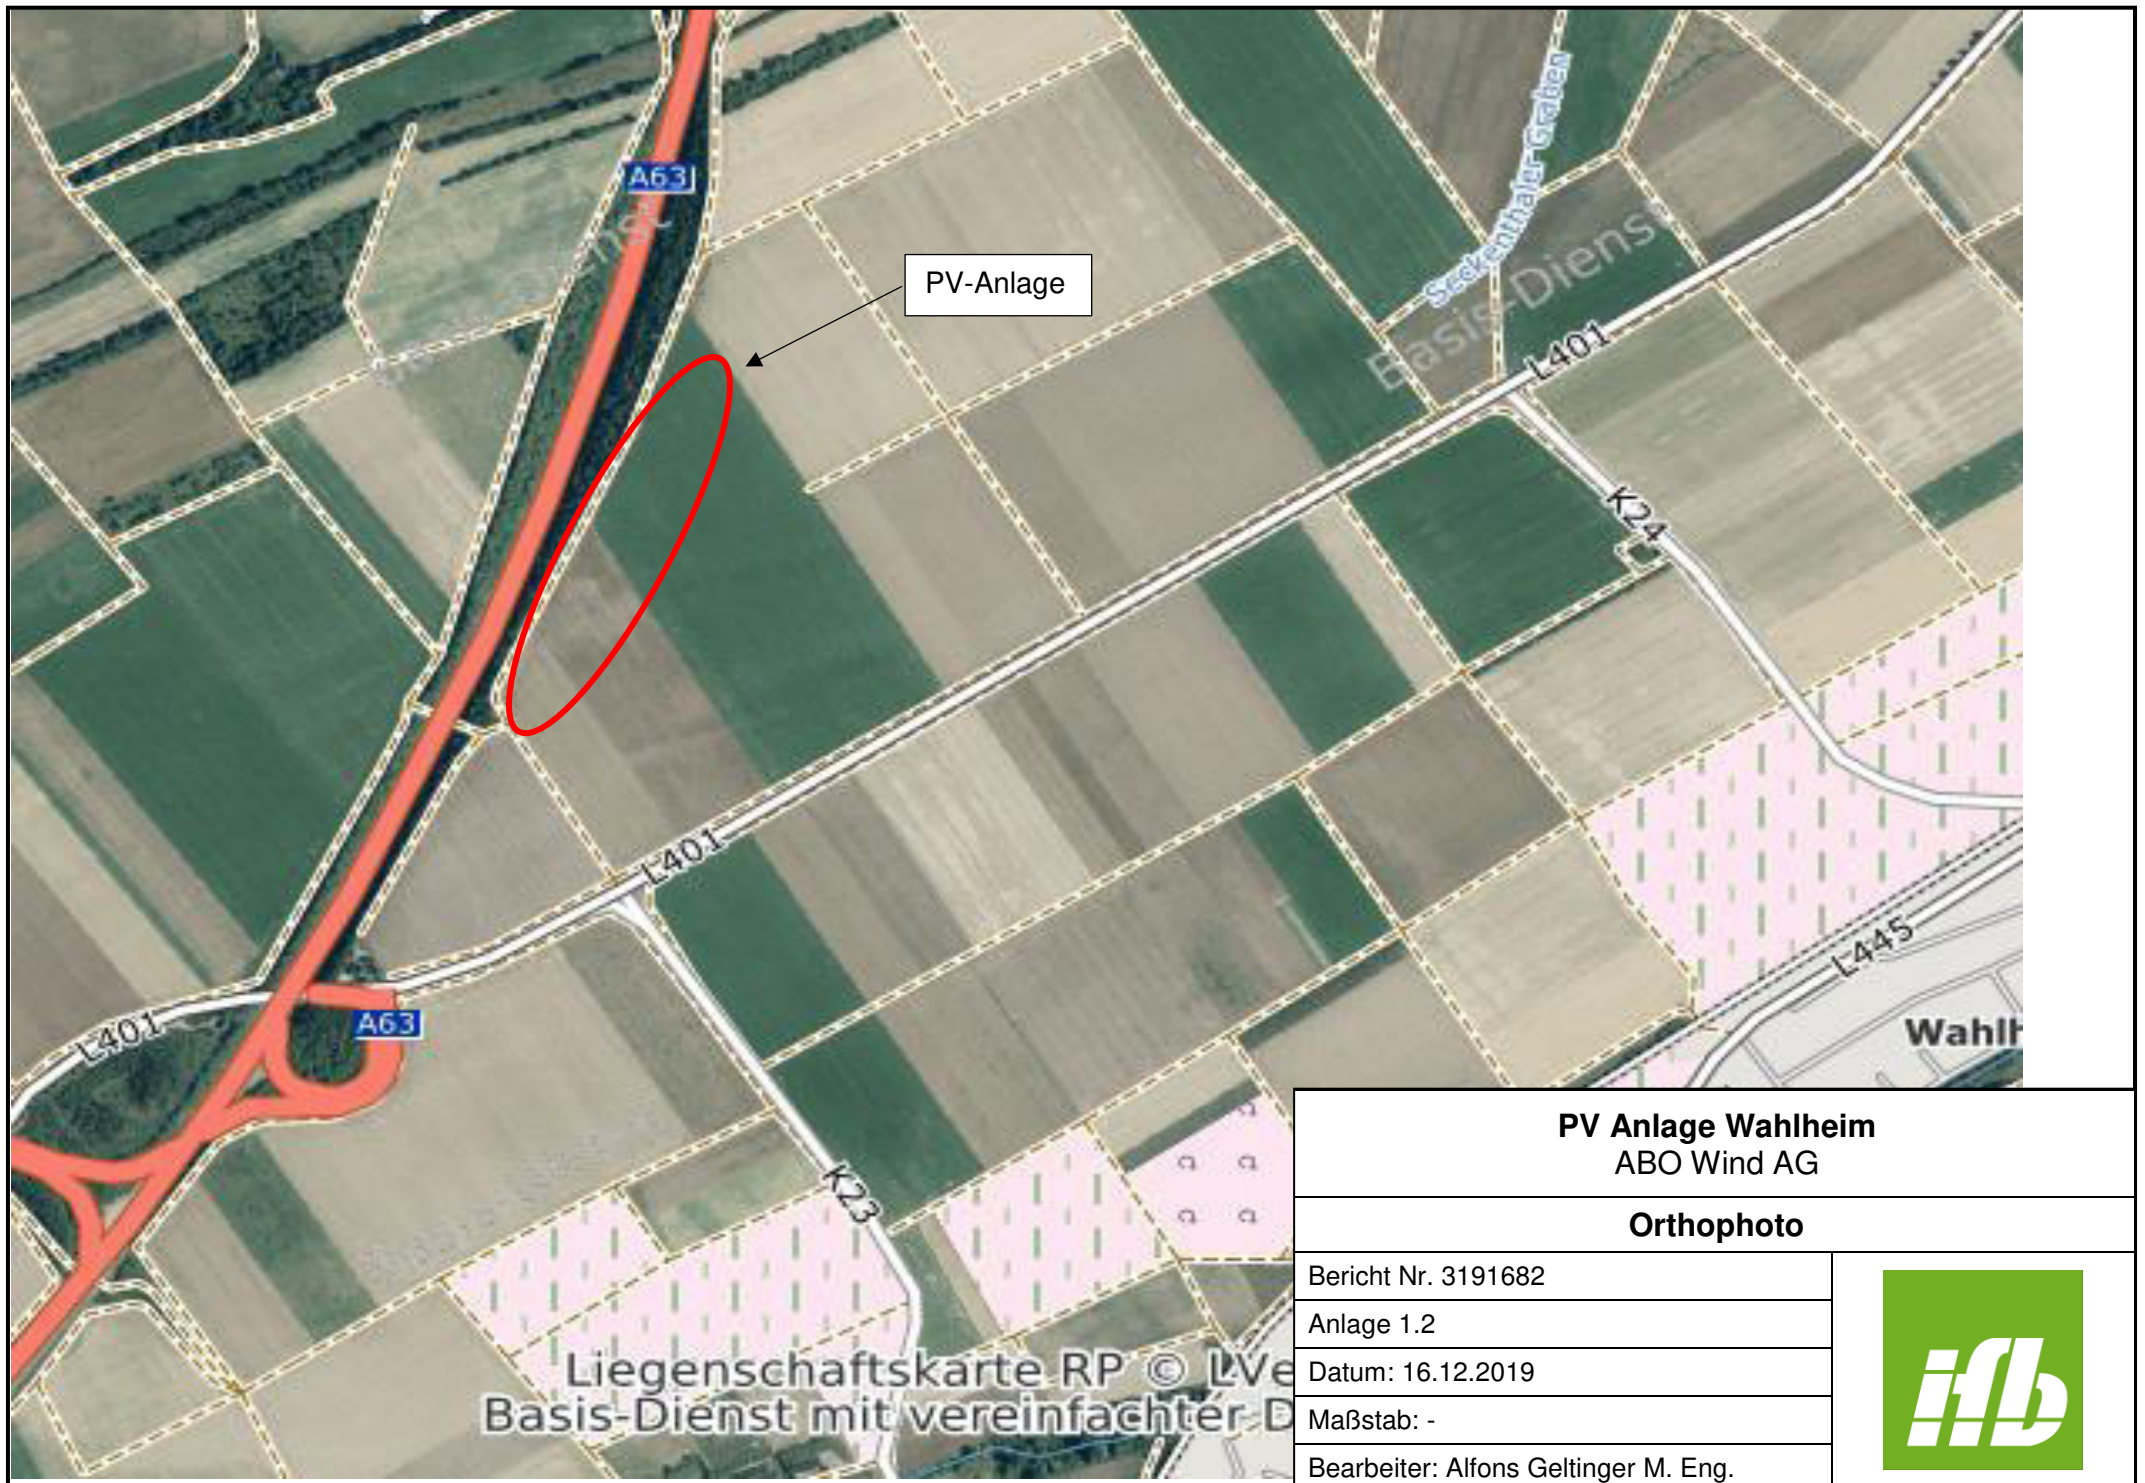

PV-Anlage

PV Anlage Wahlheim
ABO Wind AG

Orthophoto

Bericht Nr. 3191682


Anlage 1.2

Datum: 16.12.2019

Maßstab: -

Bearbeiter: Alfons Geltinger M. Eng.



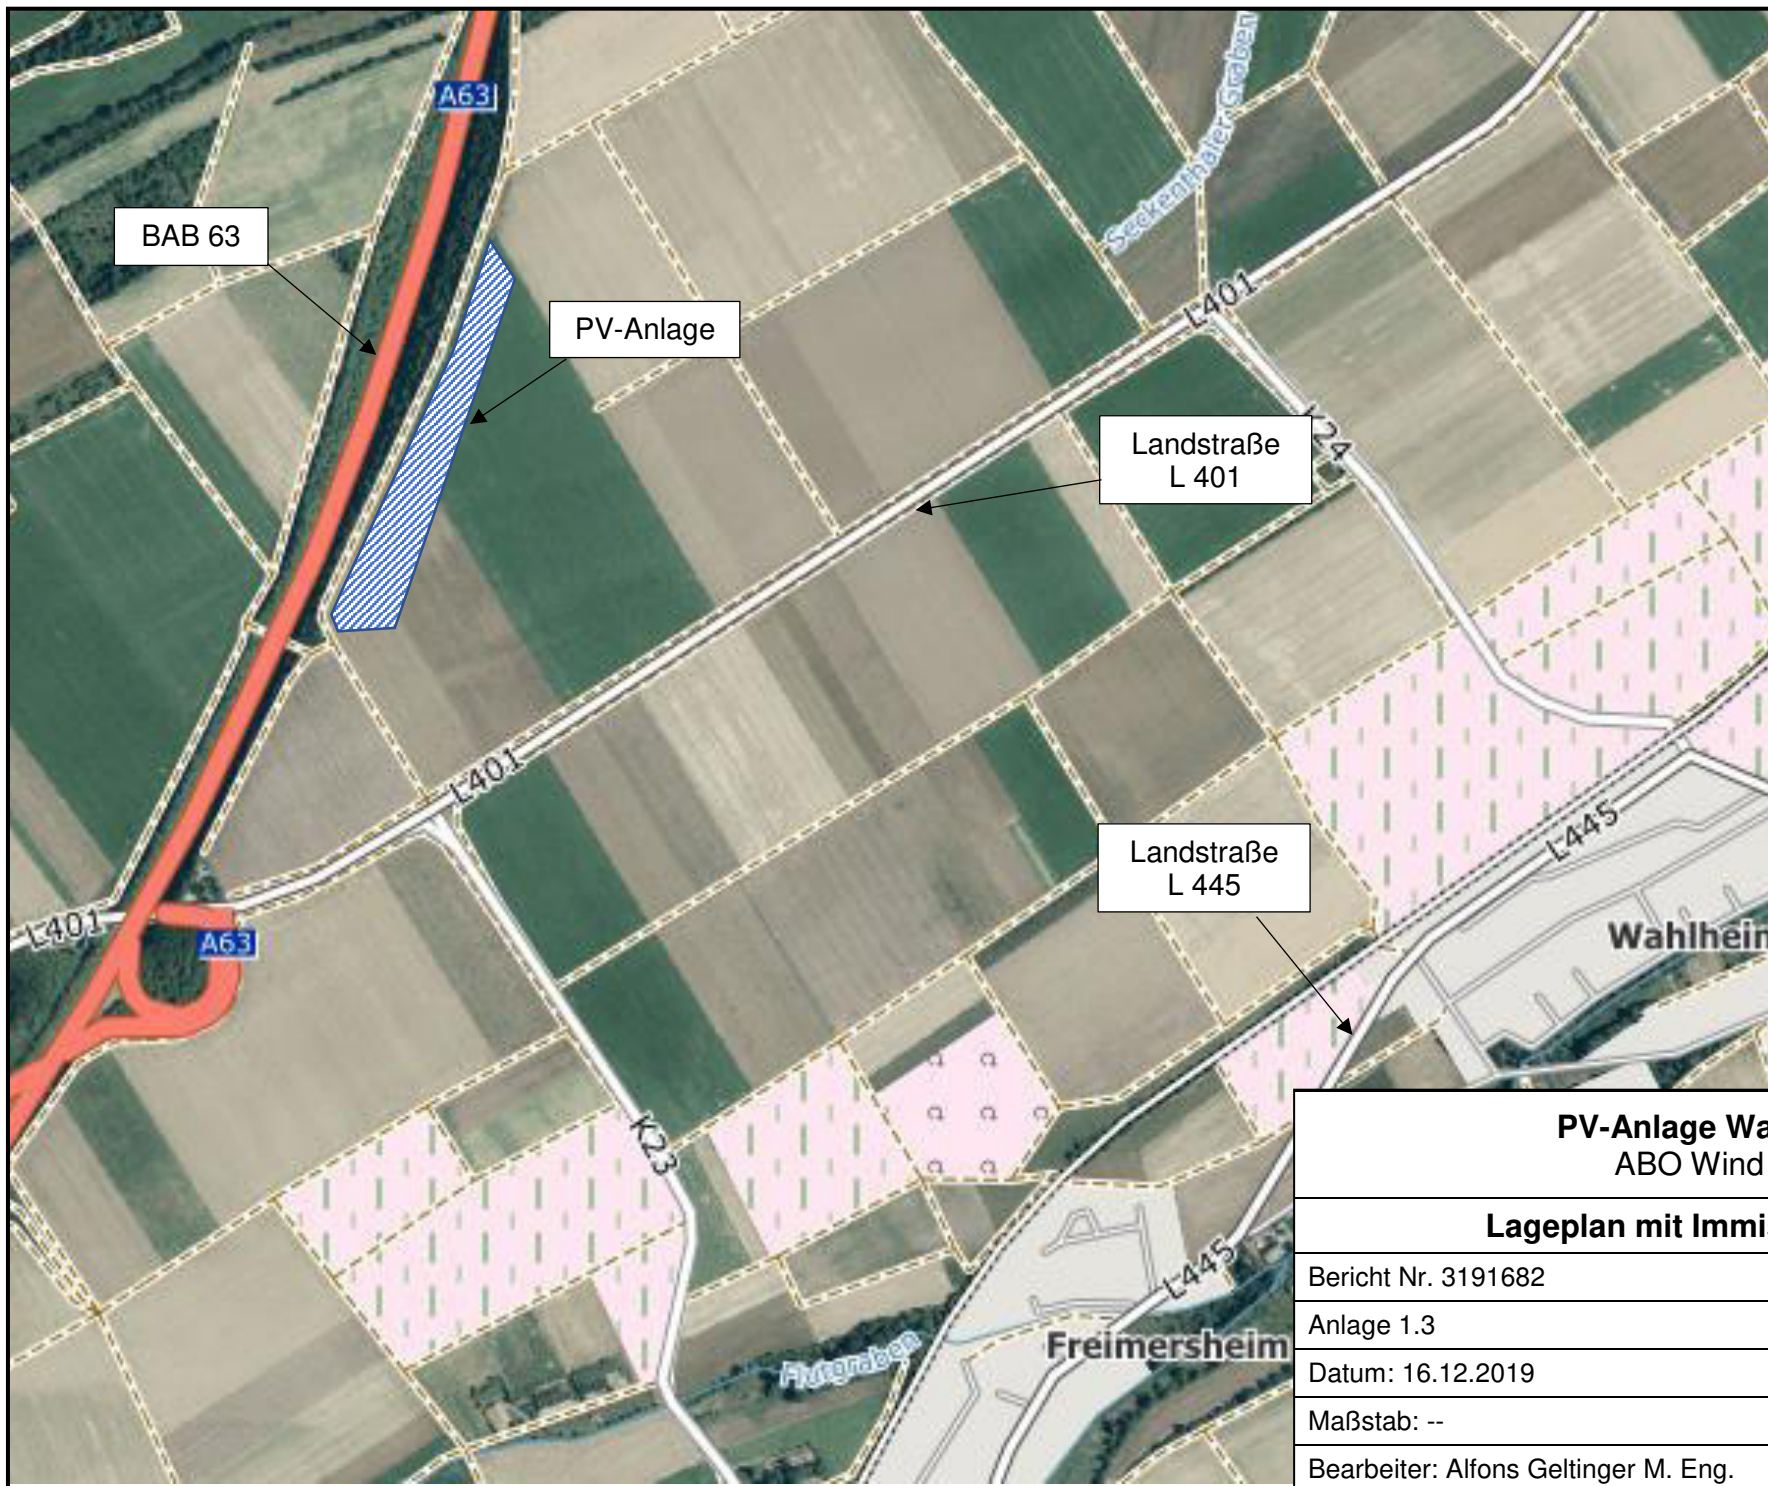

PV-Anlage Wahlheim
 ABO Wind AG

Lageplan mit Immissionsorten

Bericht Nr. 3191682

Anlage 1.3

Datum: 16.12.2019

Maßstab: --

Bearbeiter: Alfons Geltinger M. Eng.

