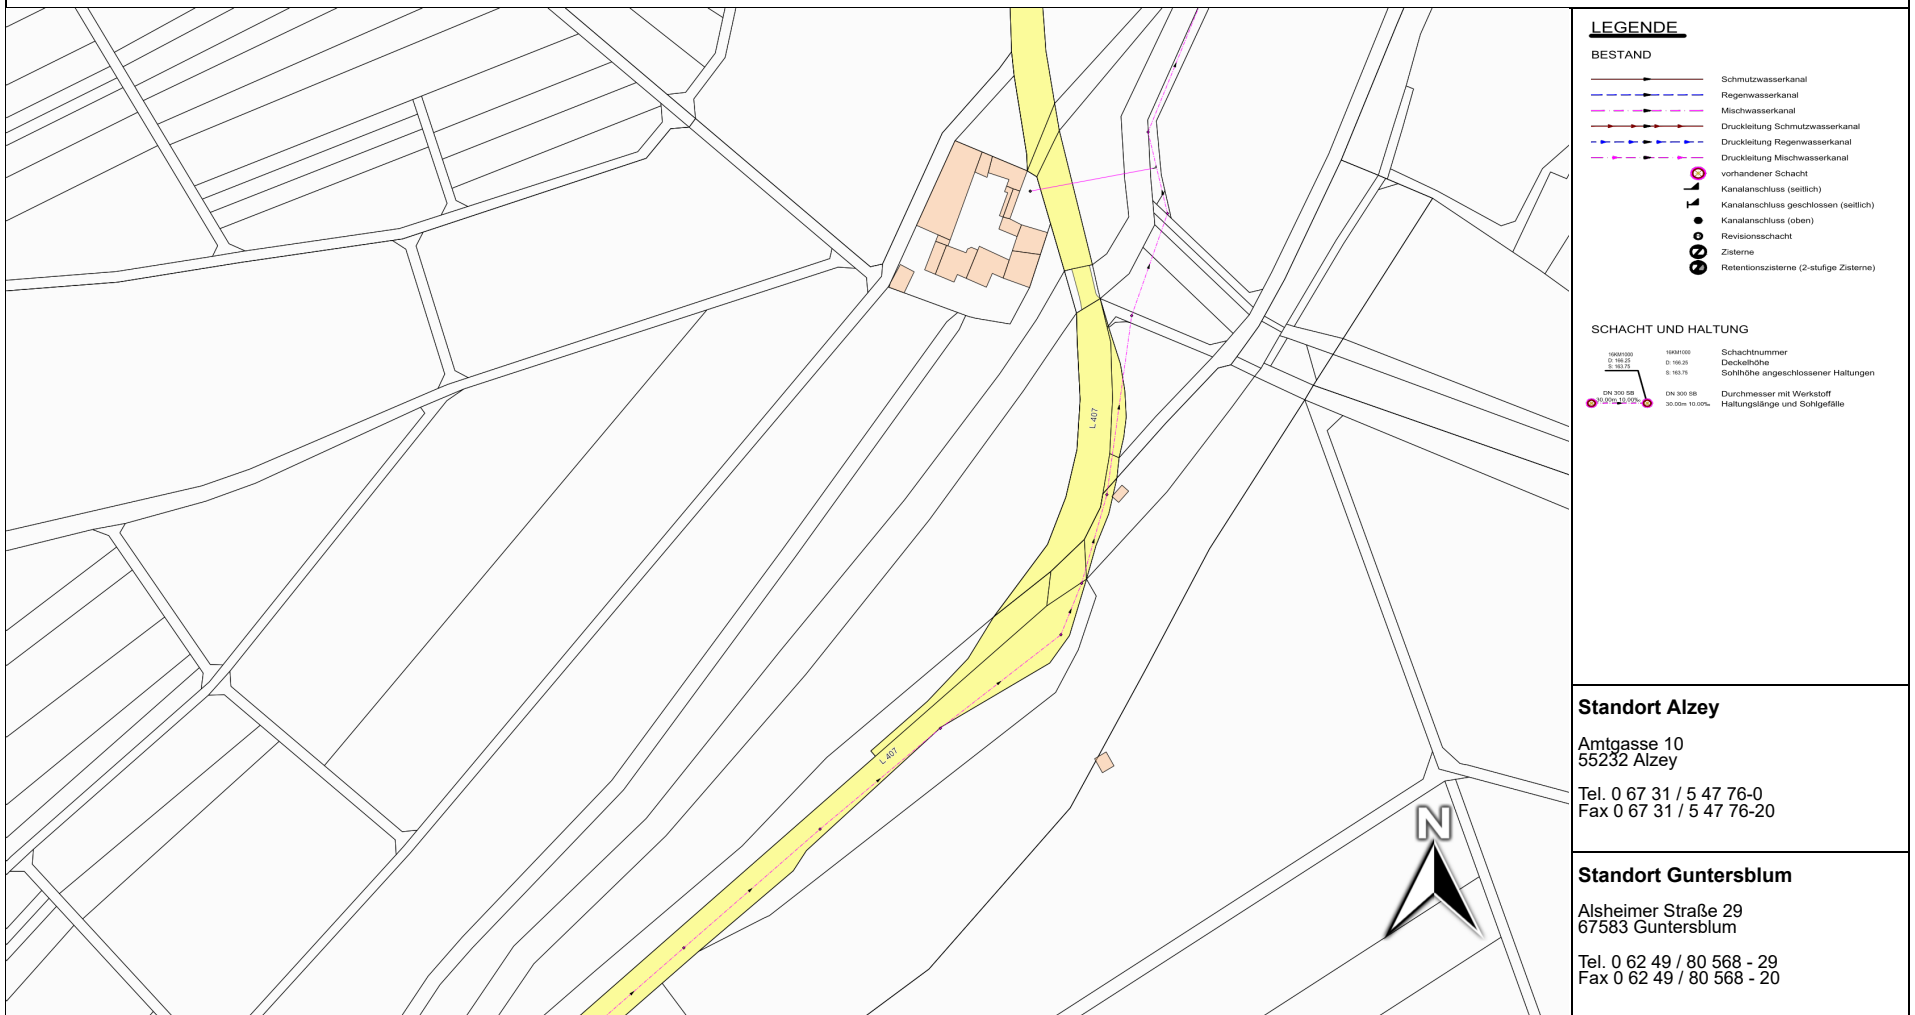


Wichtiger Hinweis!

Wir übernehmen keine Gewähr für die Richtigkeit der Angaben und Lage der Entwässerungsanlagen. Die Lagegenauigkeit ist vor Ort entsprechend zu prüfen.

PLANAUSKUNFT**Standort Alzey**Amtgasse 10
55232 AlzeyTel. 0 67 31 / 5 47 76-0
Fax 0 67 31 / 5 47 76-20**Standort Guntersblum**Alsheimer Straße 29
67583 GuntersblumTel. 0 62 49 / 80 568 - 29
Fax 0 62 49 / 80 568 - 20BEREICH
**Zweckverband Abwasserentsorgung
Rheinhausen**ORT
Flonheim-UffhofenPLANINHALT
**Lageplan
Abwasseranlagen**MASSTAB
M 1 : 2500DATUM
19.01.2023Zweckverband
Abwasserentsorgung
Rheinhausen